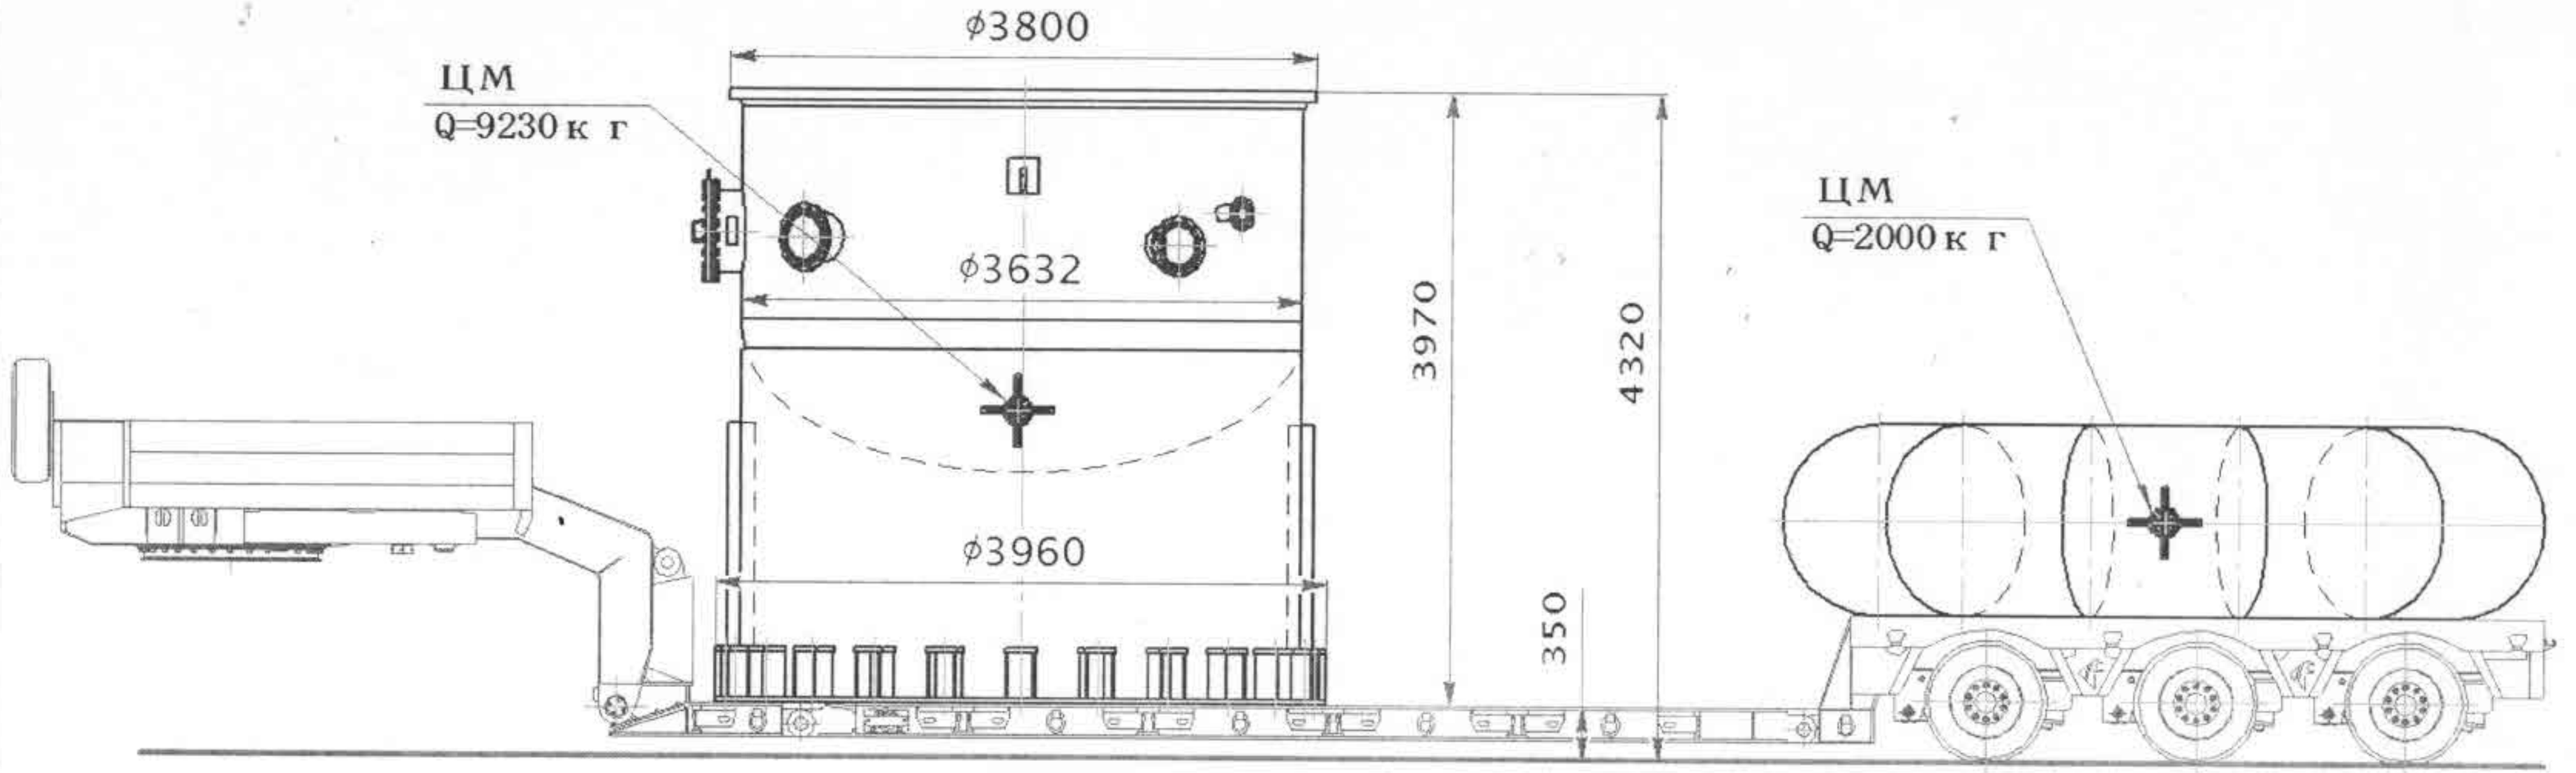

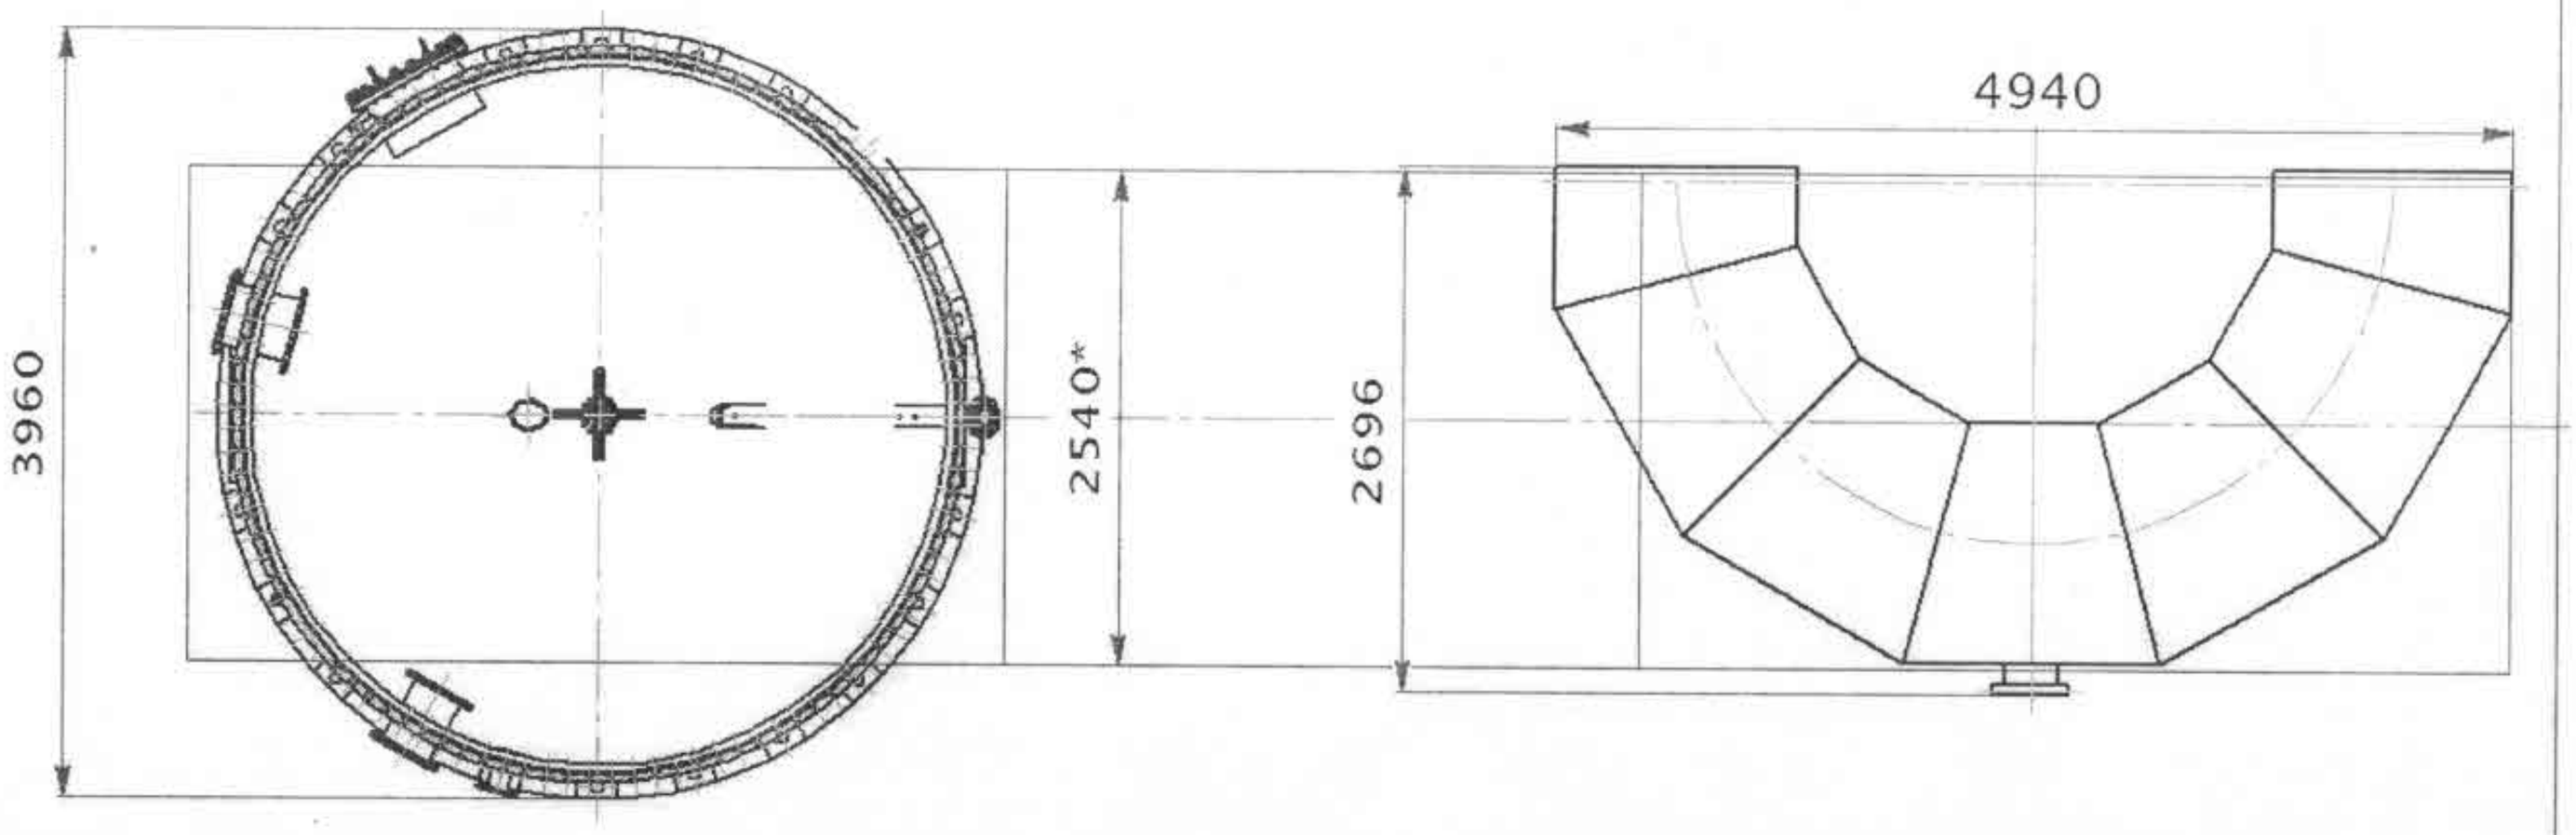

Высота эстакады на выезде с завода 4,35 м

з-з 01728 и 01729
Перевозка на а/транспорте
Исп: В.Ипатов 11.02.19