


M 9487

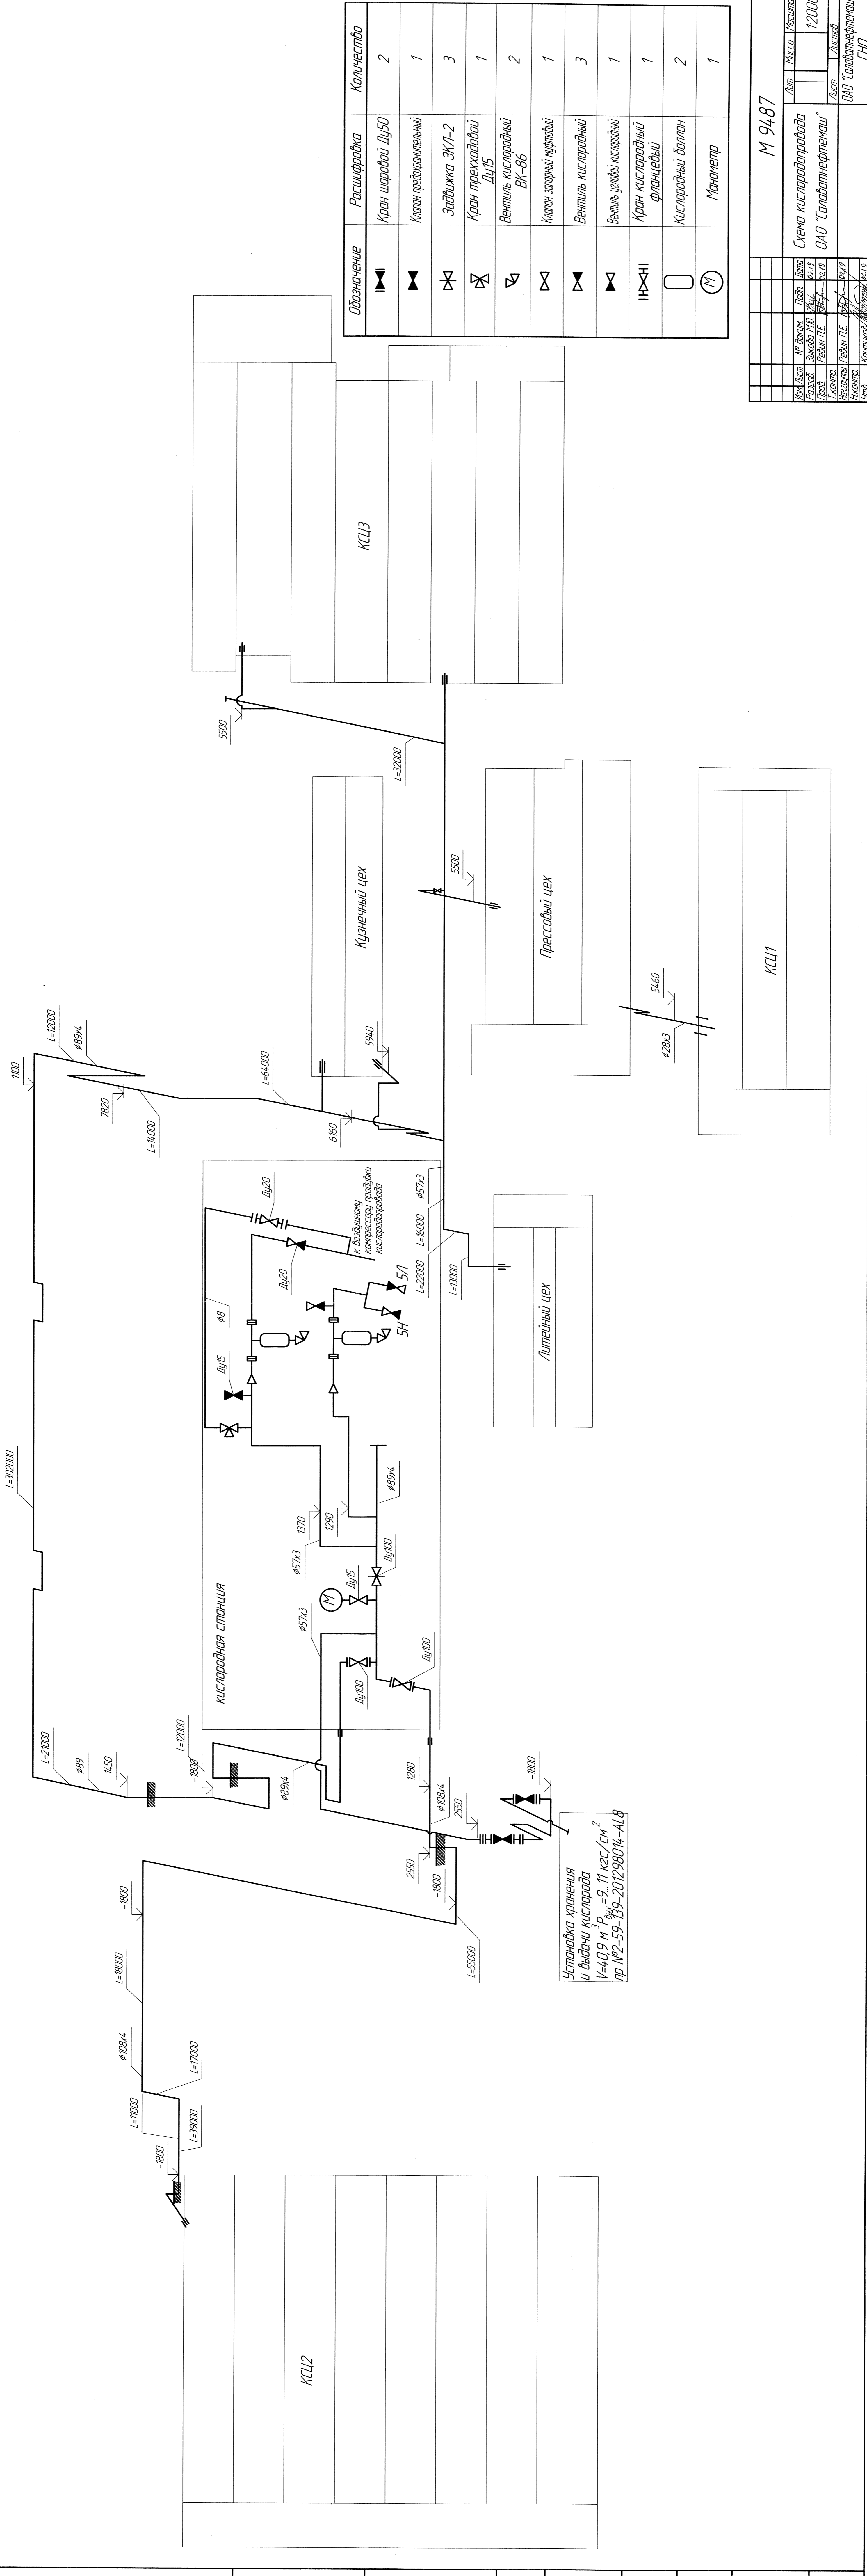

Обозначение	Расшифровка	Количество
⚡	Кран шаровой Ду50	2
⚡	Клапан преобразовательный	1
⚡	Задвижка ЭКЛ-2	3
⚡	Кран трехходовой Ду15	1
⚡	Вентиль кислородный ВК-86	2
⚡	Клапан элорный муфтаый	1
⚡	Вентиль кислородный	3
⚡	Вентиль углоый кислородный	1
⚡	Кран кислородный фланцевый	1
⚡	Кислородный боллон	2
⚡	Манометр	1

М 9487		Масса	Усчитано
Схема кислородпровода		12000	
№ докум.	Лист	№	№
Разраб.	Выполнил	Провер.	Утвер.
Исполн.	Инженер	Инженер	Инженер
ОАО "Салаватнефтемах"		ОАО "Салаватнефтемах"	
Копия		Копия	

Установка хранения и выдачи кислорода
 $V = 409 \text{ м}^3$, $P_{\text{вых}} = 9.11 \text{ кгс/см}^2$
 пр. №2-59-139-201298014-АЛФ